


Условные обозначения

- Лестничная клетка, тамбур, внеквартирный коридор, мусорокамера, ИТП, пост охраны жилого дома
- 1 комнатная квартира
- 2-х комнатная квартира
- 3-х комнатная квартира
- 3-х комнатная квартира
- Лестничная клетка из автопаркинга

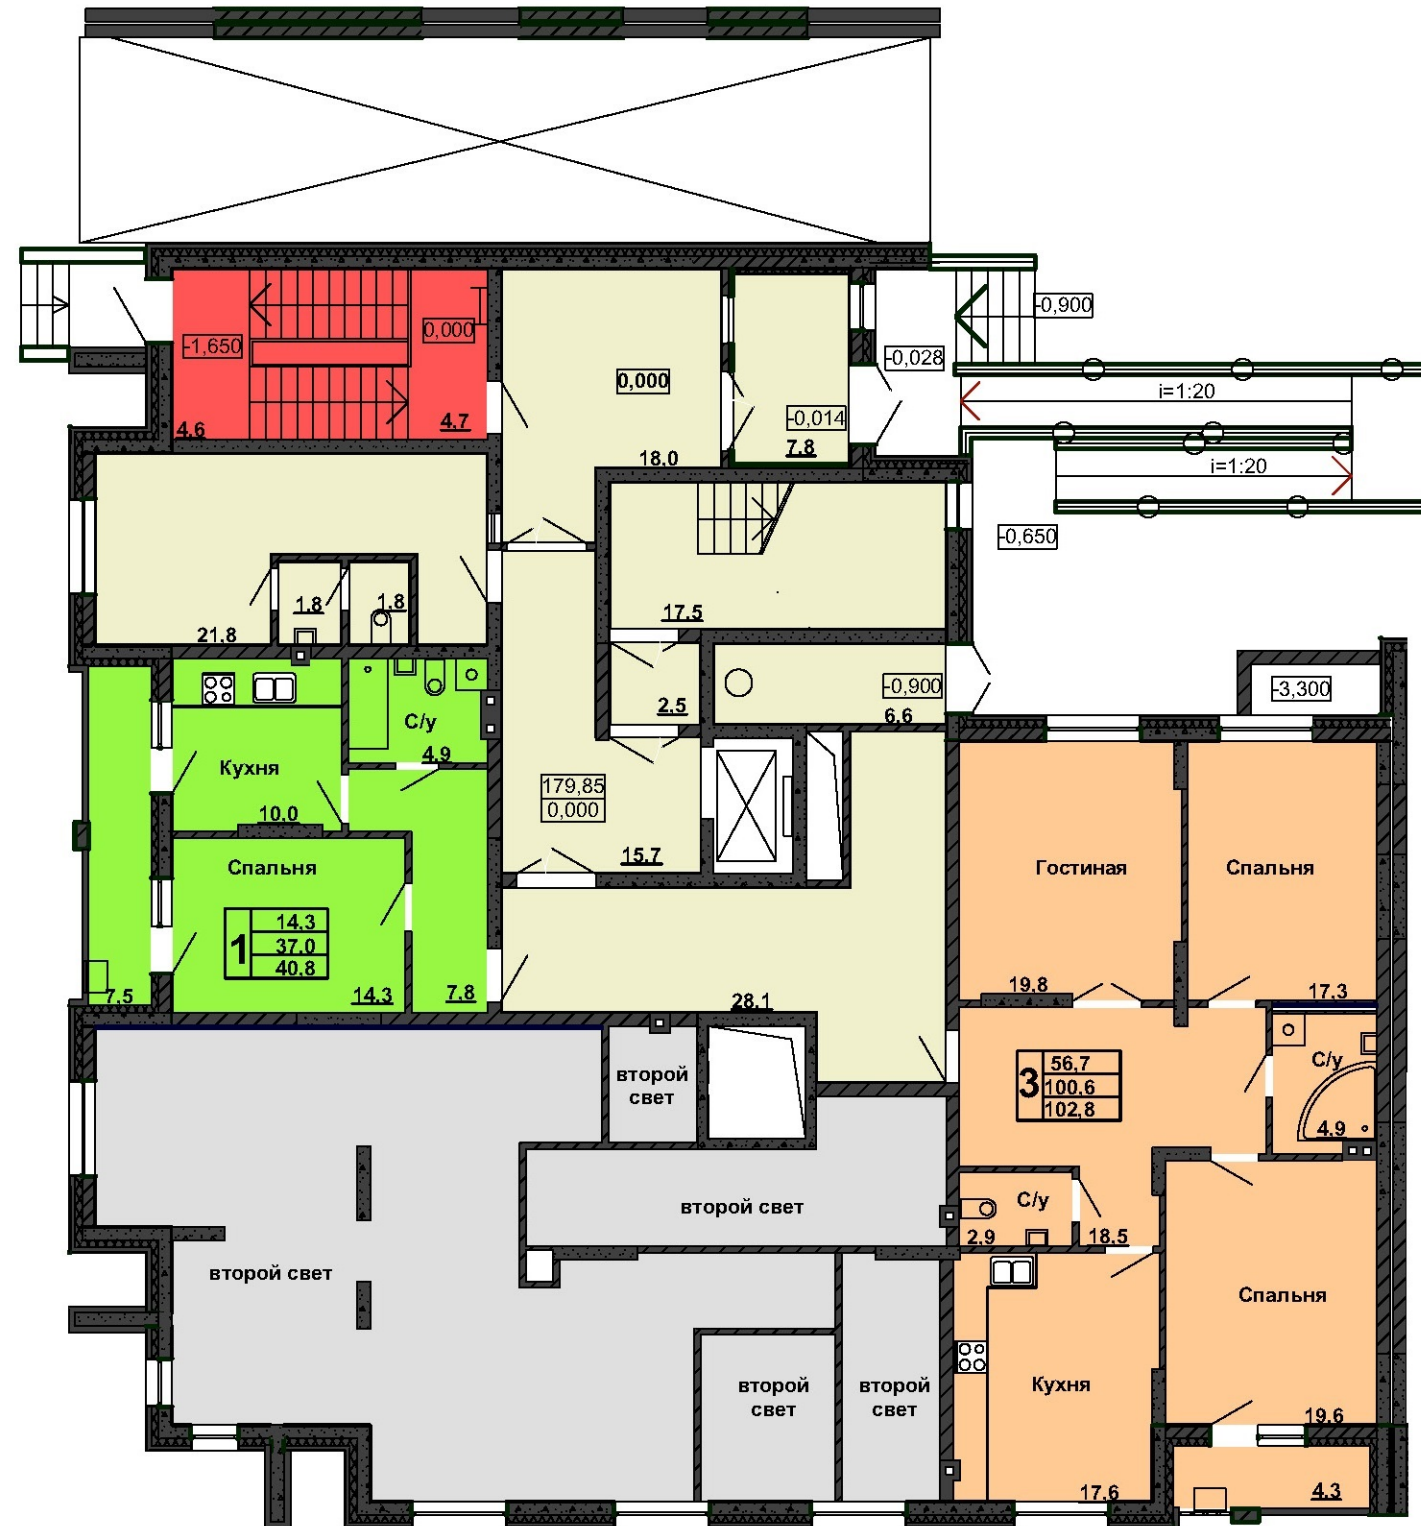

Компоновочная схема

